

Zoznam verejnoprospešných stavieb

1. Stavby občianskej vybavenosti a sociálnej infraštruktúry
 - 1.1. Stavba domu smútku.
 - 1.2. Dostavba materskej školy.
 - 1.3. Dostavba a rekonštrukcia základnej školy a rozšírenie jestvujúcich zariadení areálu.
 - 1.4. Stavba kultúrnohistorického areálu v centre obce.
 - 1.5. Dostavba a rekonštrukcia kultúrneho domu v budove obecného úradu.
 - 1.6. Dostavba a rekonštrukcia obecnej charty na Lysej.
 - 1.7. Rekonštrukcia futbalového ihriska.
2. Stavby dopravy a dopravných zariadení
 - 2.1. Stavby dopravy a dopravných zariadení
 - 2.1.1. Rekonštrukcia miestnych komunikácií v zastavanej časti obce na kategóriu B3-MZ 8/50, C3-MOK 7,5/40, C3-MOK 7/30.
 - 2.1.2. Rekonštrukcie miestnych komunikácií na kategóriu C3-MO 6,5/30, C3-MO 7,5/30, C3-MOK 7,5/40, C3-MOK 7/30.
 - 2.1.3. Stavby nových miestnych komunikácií v kategórii C3-MO 7,5/30 a v lokalite Nad Lúčkami v kategórii C3-MOK 7/30.
 - 2.1.4. Stavby peších chodníkov v obci.
 - 2.1.5. Stavba nespevneného cyklistického chodníka so šírkou 3,0m cez priestor golfového ihriska.
 - 2.1.6. Stavba premostenia nad vodnou nádržou na Drienickom potoku v severnej časti obce.
 - 2.1.7. Stavby verejných parkovisk P 1, P 2, P 3, P 5, P 8, P 11, P 14, P 15, P 16 v zastavanej časti obce a P 17, P 21, P 22, P 24 v rekreačnom priezore Drienica - Lysá.
 - 2.1.8. Stavby siedsich nových obojsmerných krytých zastávok a jednej koncovej krytej zástavky SAD.
 - 2.1.9. Stavby dvoch cyklotrás v lokalite Besná a v lokalite Boguš, po jestvujúcich lesných cestách (zvádzniacich) a existujúcich úcelových komunikáciach, bez zášahov do lesného porastu.
 - 2.1.10. Stavby novej cyklistickej trasy po existujúcej spojnice Drienica - Jakabovany cez k.ú. Sabiny.
 - 2.2. Stavby vodného hospodárstva
 - 2.2.1. Stavby rozšírenia verejného vodoprovodu.
 - 2.2.2. Stavby vodoprádelnej stanice na zasenievanie z VN Telek.
 - 2.2.3. Stavby rozšírenia vodopojenia Drienica II.
 - 2.2.4. Stavba rozšírenia vodopojenia Drienica I.
 - 2.2.5. Stavba protipôdzernej nádrže.
 - 2.2.6. Stavba rozšírenia vodopojenia Drienica I.
 - 2.2.7. Stavba prívodnej potrubia na zasenievanie areálu Lysá - Baranie na k. ú. Drienica.
 - 2.3. Stavby energetiky a energetických zariadení
 - 2.3.1. Stavby nových trafostaníc TS 3, TS 4, TS 5, TS 6, TS 7, TS 8, TS 9, TS 10 a TS 11 v obci.
 - 2.3.2. Stavby trasy NN vedenia kábelových rozvodov v zemi s napojením na jestvujúcich a nových zdrojov elektrickej energie.
 - 2.3.3. Stavby verejného osvetlenia v nových obytných lokalitách, športových lokalit a rekreačném priezore Drienica - Lysá.
 - 2.3.4. Stavba preložky STL-plynovodu DN 150-PN 0,1 v lokalite Lúčina východne od zastavaného územia.
 - 2.3.5. Stavby potrebného rozšírenia STL-plynovodov.
 - 2.4. Stavby telekomunikácií
 - 2.4.1. Stavby prípojiek k metalických a optických káblom pre jednotlivých lokalitach v súbehu s výstavbou nových objektov.
 - 2.4.2. Stavby trasy sieť kábelovej telefónie v trasách situovaných vedľa miestnych komunikácií.
 3. Stavby v oblasti ochrany a tvorby životného prostredia
 - 3.1. Stavby brehových ľiany Drienického potoka s protipovodňovou ochranou.
 - 3.2. Stavba vodnej nádrže v lokalite Za remencom na Čiernom potoku.
 - 3.3. Stavby objektov proti povodiam a protipovodňových objektov a zariadení a prehrádzka na Drienickom potoku.
 - 3.4. Stavby rigoľov a priekop pre dažďové a prívalové vody.
 - 3.5. Stavby regulačii a úprav prítokov Drienického potoka.
 - 3.6. Stavba pre kompostovanie organického odpadu.

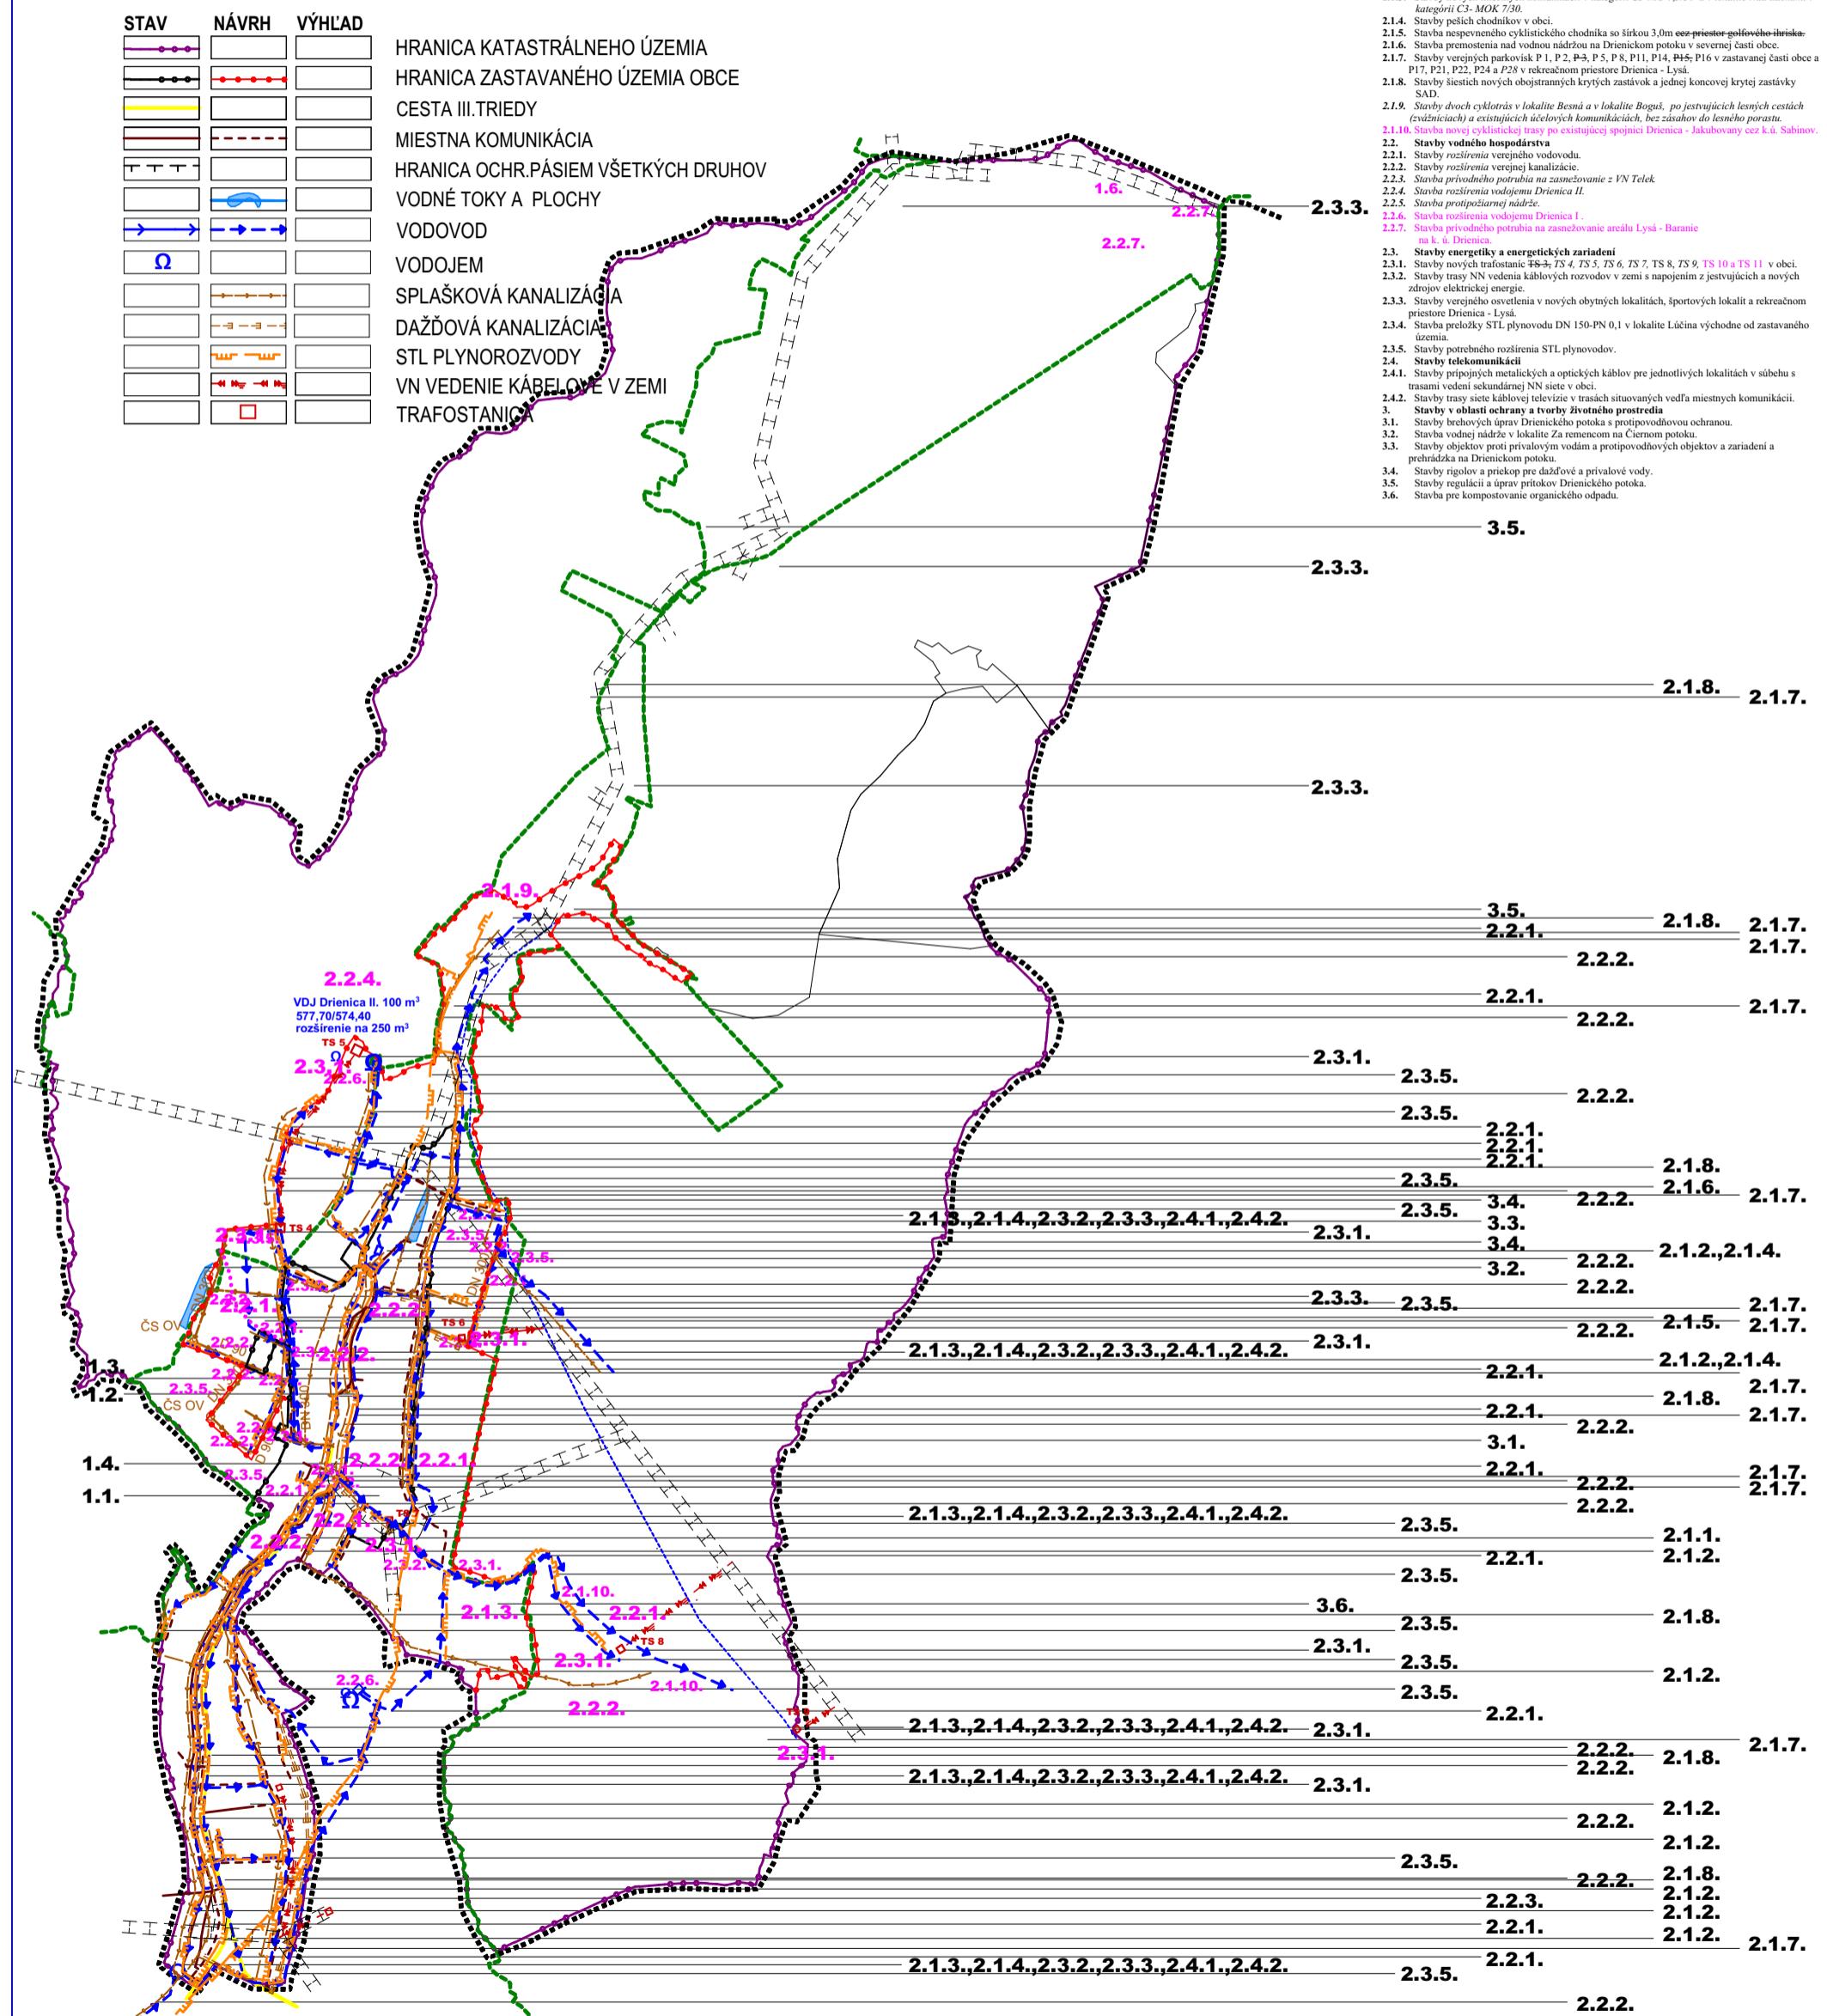


Schéma verejnoprospešných stavieb