

STAV	NÁVRH	VÝHLAD	
-----	-----	-----	HRANICA KATASTRÁLNEHO ÚZEMIA
-----	-----	-----	HRANICA ZASTAVANÉHO ÚZEMIA OBCE
-----	-----	-----	HRANICA RIEŠENÉHO ÚZEMIA
-----	-----	-----	HRANICA OCHRANNÝCH PÁSIEM
-----	-----	-----	PLOCHA RODINNÝCH DOMOV
-----	-----	-----	PLOCHA OBYČIANSKEJ VYBAVENOSTI
-----	-----	-----	PLOCHA REKREÁCIE A CESTOVNÉHO RUCHU
-----	-----	-----	PLOCHA ŠPORTU, ZJAZDOVÁ PLOCHA
-----	-----	-----	PLOCHA OBYTNÉ REKREÁCIE
-----	-----	-----	VLEK, LANOVÁ DRÁHA - POPIŠOM
-----	-----	-----	LYŽIARSKA TRASA
-----	-----	-----	PLOCHA VÝROBY, SKLADOV A SKLÁDOK
-----	-----	-----	PLOCHA VEREJNEJ ZELENÉ
-----	-----	-----	CINTORÍN
-----	-----	-----	PLOCHA ZELENÉ VŠETKÉHO DRUHU
-----	-----	-----	TRVALÝ TRÁVNATÝ PORAST
-----	-----	-----	PLOCHA NÁHRADNEJ VÝSADBY DREVÍN
-----	-----	-----	LES
-----	-----	-----	LESOPARK
-----	-----	-----	ORNÁ PÓDA
-----	-----	-----	NÁRODNÁ KULTÚRNA PAMIATKA
-----	-----	-----	OBJEKT PAMIATKOVÉHO ZÁJMU
-----	-----	-----	KULTÚRHISTORICKÝ AREÁL
-----	-----	-----	ARCHEOLOGICKÁ LOKALITA
-----	-----	-----	PRIESTOROVÁ DOMINANTA
-----	-----	-----	NRBK - NADREGIONÁLNY BIODOROD ČERGOV
-----	-----	-----	VÝZNAMNÁ VÝHLADKA
-----	-----	-----	ZOSUVNÉ ÚZEMIE
-----	-----	-----	KAMEŇOLOM
-----	-----	-----	CESTA III. TRIEDY
-----	-----	-----	MIESTNA KOMUNIKÁCIA
-----	-----	-----	ÚČELOVÁ KOMUNIKÁCIA
-----	-----	-----	TURISTICKÝ CHODNÍK
-----	-----	-----	CYKLOTURISTICKÁ TRASA


-----	-----	-----	PARKOVISKO
-----	-----	-----	VODNÉ TOKY A PLOCHY
-----	-----	-----	OCHRANA ZAST. ÚZEMIA PRED POVODŇAMI
-----	-----	-----	PRAMEŇ
-----	-----	-----	VN VEDENIE VZDUŠNÉ 22 KV
-----	-----	-----	VN VEDENIE KÁBELOVÉ V ZEMI
-----	-----	-----	TRAFOSTANICA
-----	-----	-----	VODOJEM
-----	-----	-----	SVAHOVÁ DEFORMÁCIA - POTREBNONÁLNA
-----	-----	-----	RADONOVÉ RIZIKO - STREDNÉ
-----	-----	-----	ARCHEOLOGICKÁ LOKALITA
-----	-----	-----	CHRÁNENÉ VŤAČIE ÚZEMIE

**JESTVUJÚCI STAV:**  
 1 - OBEČNÝ ÚRAD, 2 - KOSTOL, 3 - CINTORÍN, 4 - SALEZIÁNSKE STREDISKO, 5 - VODNÁ NÁDRŽ TELEK,  
 6 - ZÁJMOVÉ ÚZEMIE MNO / MINISTERSTVA NÁRODNEJ OBRANY /, 7 - FUTBALOVÉ IHRISKO, 8 - NÁSTUPNÝ  
 PRIESTOR DRIENICA - LYSÁ, 9 - KÚPALISKO, 10 - HOTEL JAVORNÁ, 11 - ÚDOLNÁ STANICA LYŽIARSKYCH VLEKOV,  
 12 - HOTEL ŠOMA, 13 - STARÝ KAMEŇOLOM, 14 - NÁSTUP NA SEDAČKOVÚ LANOVKU, 15 - HOTEL - LYSANKA,  
 16 - ŠPORT HOTEL, 17 - OBJEKT ZÁCHRANNEJ - HORSKEJ SLUŽBY, 18 - VRCHOLOVÁ STANICA VLEKOV,  
 19 - REFUGIUM, 20 - SKI BAR, 21 - OBEČNÁ CHATA

**O NÁVRH:**  
 1 - ŠPORTOVÝ AREÁL - SALEZIÁNI, 2 - HYPOCENTRUM, 3 - PRÍRODNÉ KÚPALISKO / VODNÁ NÁDRŽ / TELEK - JAKUBOVANY,  
 4 - AREÁL - DETSKÝ RAJ, 5 - INTEGROVANÝ ŠPORTOVÝ AREÁL A AMPITEÁTER, 6 - GOLFOVÝ AREÁL - INTEGROVANÉ  
 NÁSTUPNÉ HRACIE PLOCHY, 7 - VÝHLADKOVÁ VEŽA, 8 - PÉŠIE PREPOJENIE K VÝHLADKE, 9 - PÉŠIE PREPOJENIE  
 DRIENICA - LYSÁ, 10 - AREÁL ZDRAVIA, 11 - CENTRÁLNA NÁSTUPNÁ ZÓNA REKREÁCIEHO PRIESTORU DRIENICA - LYSÁ,  
 12 - CENTRUM LYŽIARSKÉHO STREDISKA DRIENICA - LYSÁ, SLUŽBY LYŽIAROM, 13 - KAMEŇOLOM - ODDYCHOVÁ ZÓNA,  
 14 - NÁSTUPNÝ PRIESTOR SEDAČKOVEJ LANOVKY - VYBAVENOSŤ, 15 - CENTRUM REKREÁCIEHO STREDISKA LYSÁ,  
 16 - AREÁL STRAVOVANIA A UBYTOVANIA POD JAVORNŇOU, 17 - LOKALITA REKREÁČNYCH DOMOV Č. 1 KAPUSTNICE,  
 18 - LOKALITA REKREÁČNYCH DOMOV Č. 2 KAPUSTNICE, 19 - AREÁL REKREÁCIE A CR 1 NAD LÚČKAMI,  
 20 - AREÁL REKREÁCIE A CR 2 NAD LÚČKAMI, 21 - AREÁL REKREÁCIE A CR 3 LÚČKA, 22 - AREÁL ADRENALINOVÝCH  
 ŠPORTOV LÚČKA, L1 - L4 - LOKALITY RODINNÝCH DOMOV, L5 - PLOCHA BYTOVÉHO DOMU, RCH1 - RCH9 - LOKALITY REKREÁČNYCH CHÁT,  
 ZK 1 - 6 - AUTOBUSOVÉ ZASTÁVKY OBOJSTRANNÉ, KRYTÉ, P1 - P22, P28 - PARKOVISKÁ, VN1 - VN3 - VODNÉ NÁDRŽE  
 - BARANIE, ZK 7 - AUTOBUSOVÁ ZASTÁVKA KONCOVÁ, KRYTÁ

**VÝHLAD:**  
 V1 - LESOPARK, V2 - GOLFOVÝ AREÁL - HRACIE PLOCHY, V3 - ŠPORTOVÝ AREÁL - VÝCHOD, LV1, LV2, LV3, LV4 - LOKALITY RODINNÝCH DOMOV,  
 RCHV1, RCHV2, RCHV3, RCHV4 - LOKALITY REKREÁČNYCH CHÁT, PV1, PV2 - PARKOVISKÁ, VNV1 - VNV2 - VODNÉ NÁDRŽE

**ZJAZDOVÉ PLOCHY:**  
 JESTVUJÚCI STAV : PLOCHY č. 1, 2, 3, 4, 5, 6, 7, 8, 9, 10, 11, 12, 14, 15, 16  
 NÁVRH : PLOCHY č. 3\*, 4\*, 13\*, 4\*\*

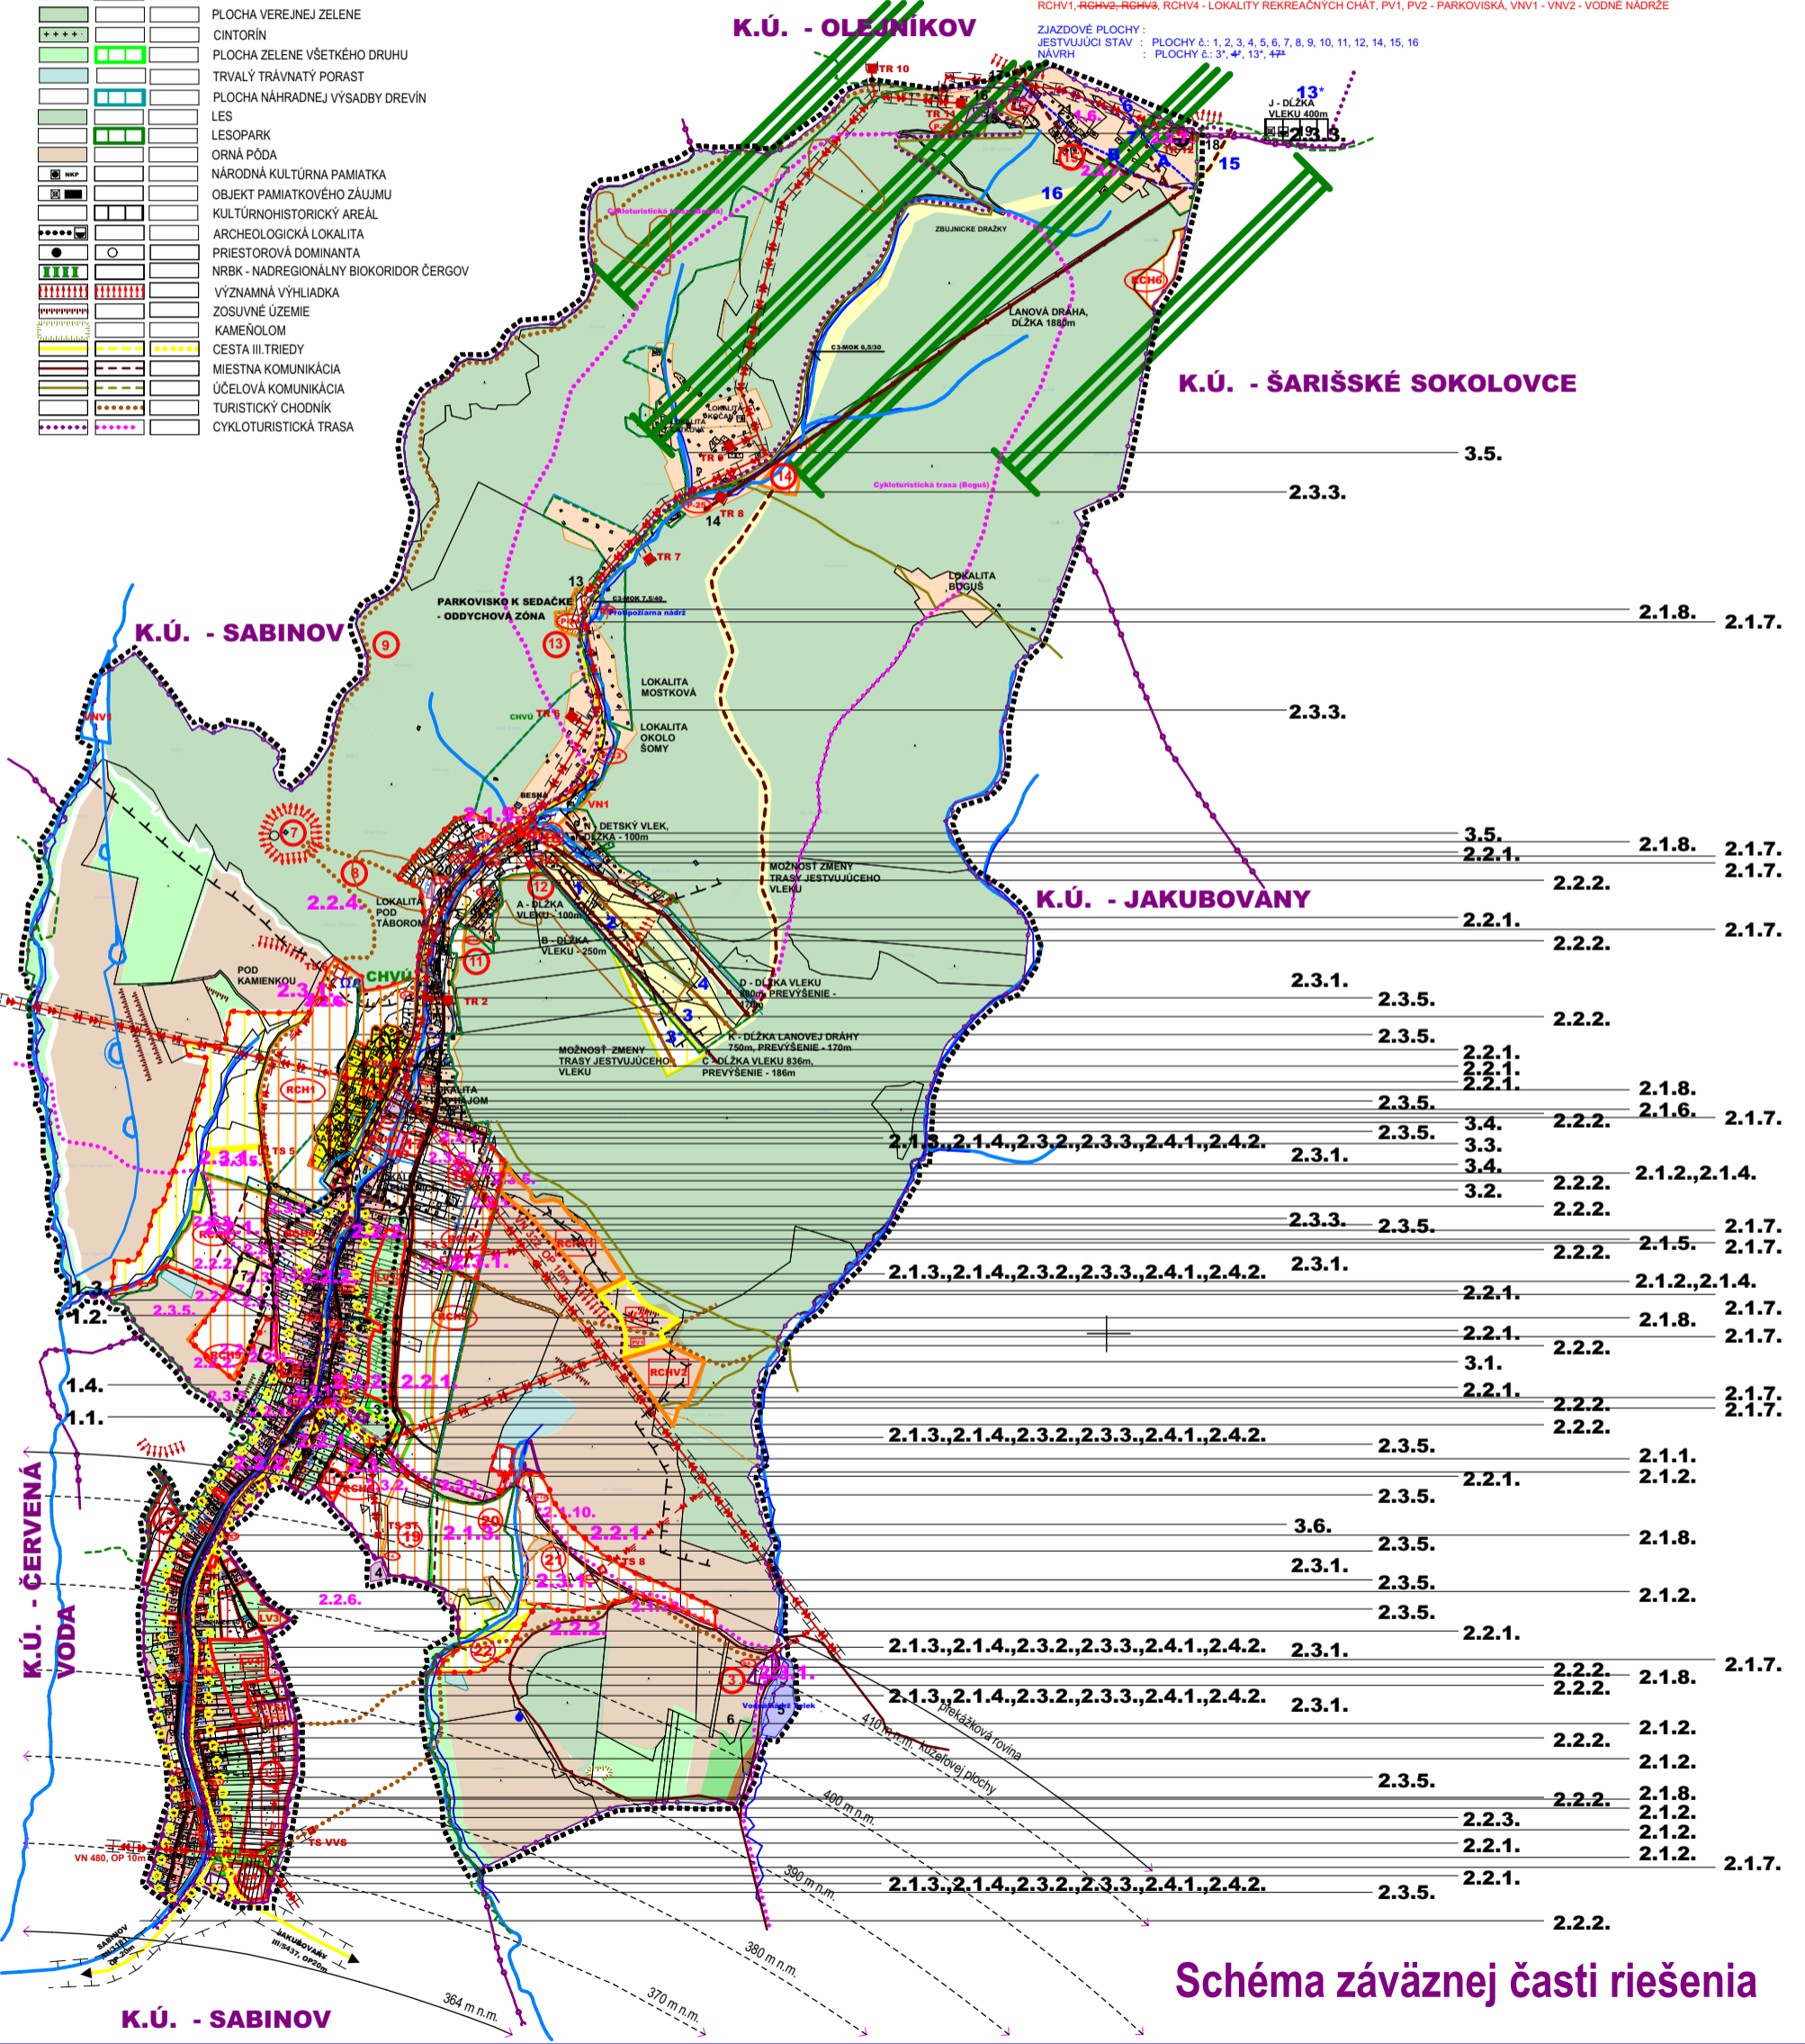

**Schéma záväznej časti riešenia**